


Coupr de principe sur ouvrage

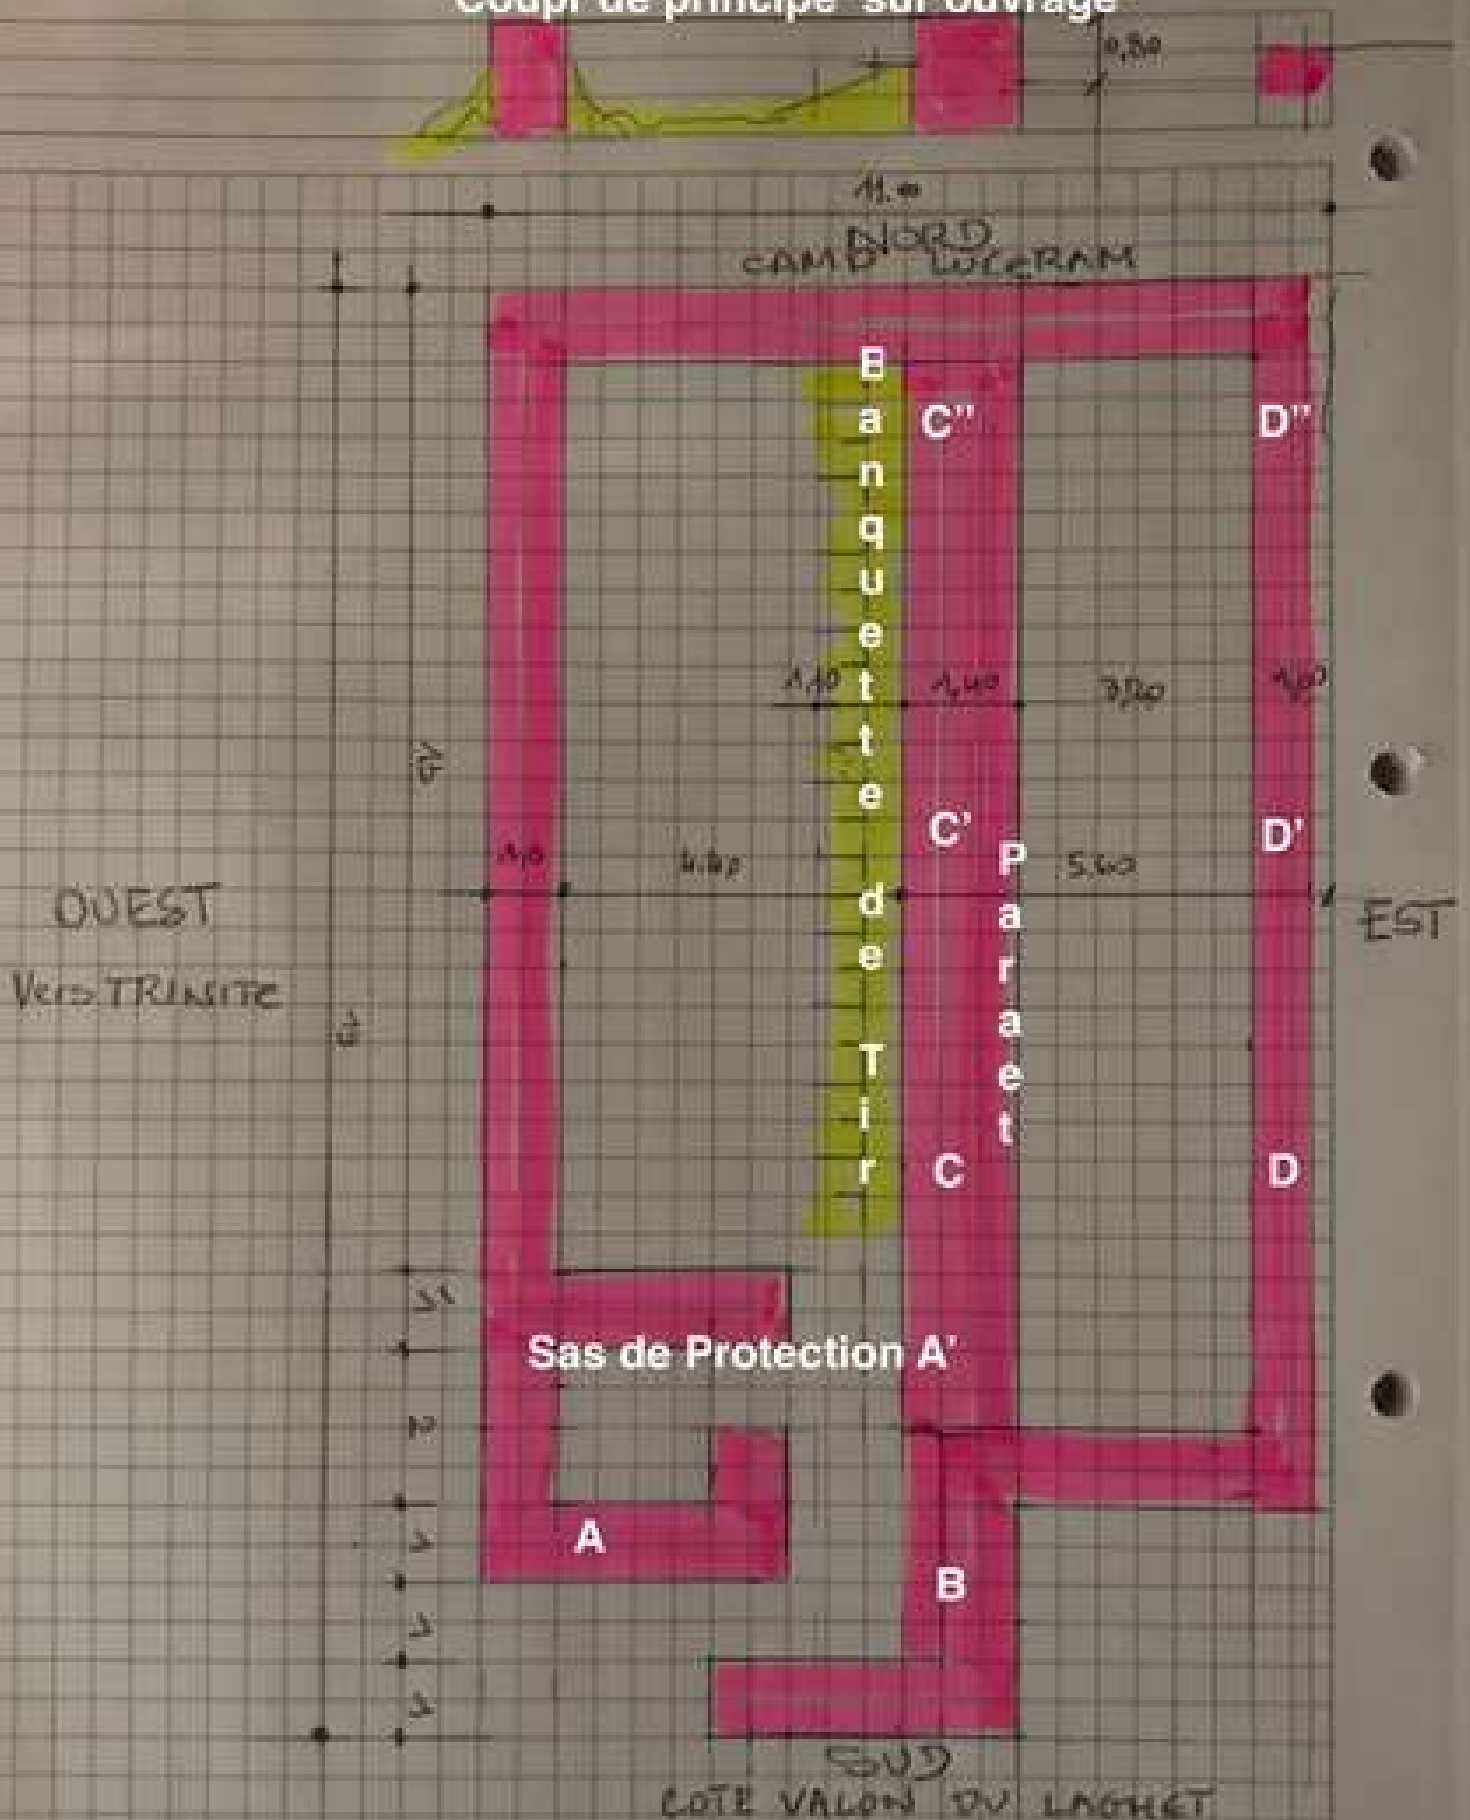

BASTION QUEST TERCIER

ROUTE AVANCÉ DU RETRANCHEMENT

Suite CA/ED le jeudi 6 Mars 2014
 PLAN de RECONSTRUCTION
 Ech 1/100