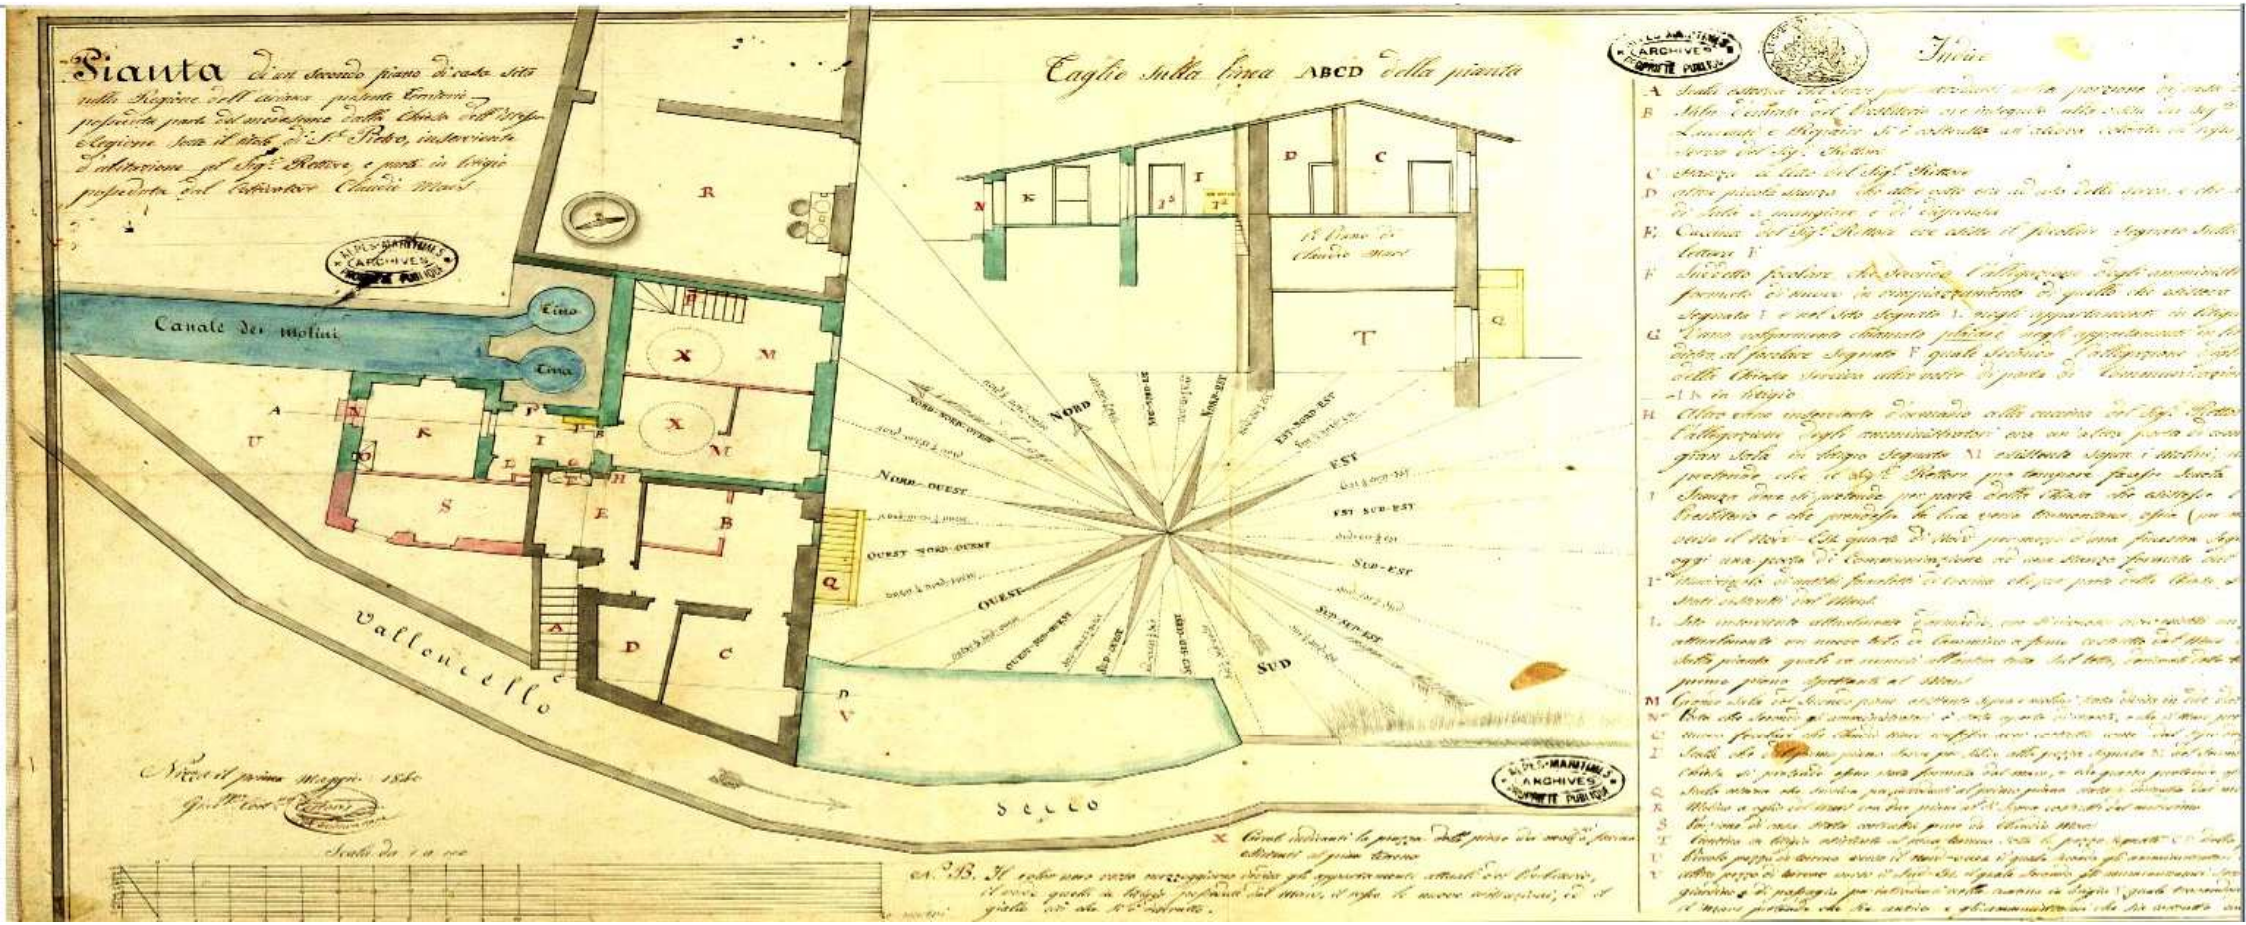
Pianta di un secondo piano di casa sito nella Regione dell'Arena posta tra le proprietà del Sig.re Elegiere Sarti il Stab.to di S.t Pietro, in servizio d'abitazione pel Sig.re Rettore, e parte in Luogo proprietà del Intendente Claudio Mari.
Canale dei Molini
Vallonello
Secco
Tagliò sulla linea ABCD della pianta
Il Piano di Claudio Mari
NORD
NORD-NORD-OUEST
NORD-OUEST
OUEST NORD-OUEST
OUEST
OUEST-SUD-OUEST
SUD-OUEST
SUD-SUD-OUEST
SUD
SUD-SUD-EST
SUD-EST
EST-SUD-EST
EST
EST NORD-EST
Nice il primo Maggio 1856
Scalli da 1 a 100
N.B. Il colore verde rappresenta le Acque che appartengono attualmente al Stab.to, il rosso le acque dell'appalto, e il giallo l'ex alto S.to Stabilito.
Indice